
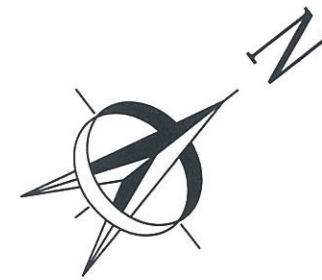
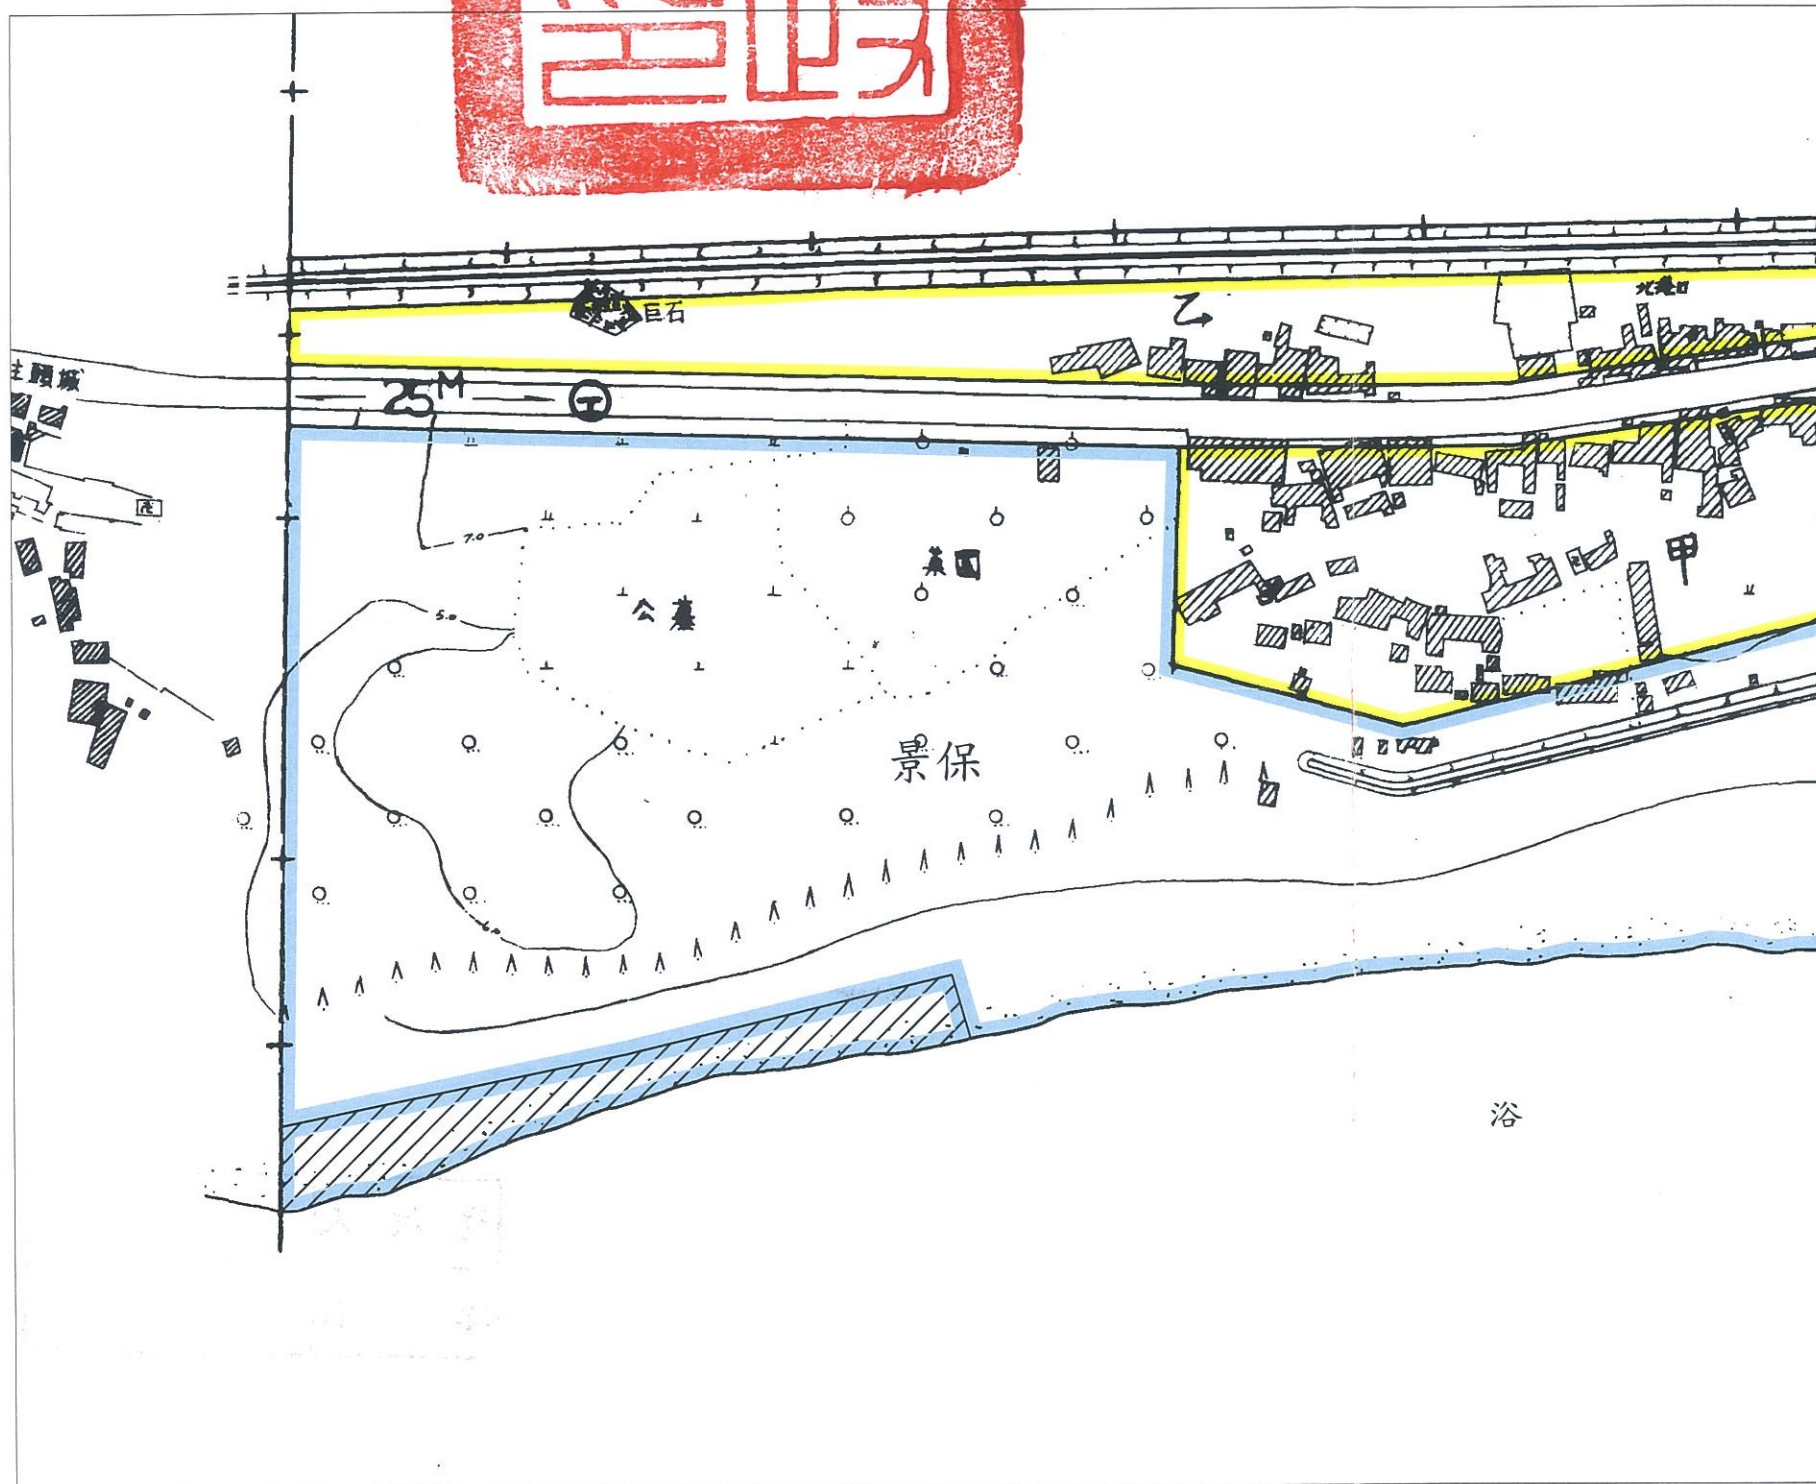


變更東北角海岸（含大溪海岸及頭城濱海）風景特定區計畫 （部分景觀保護區剔除於都市計畫範圍）圖

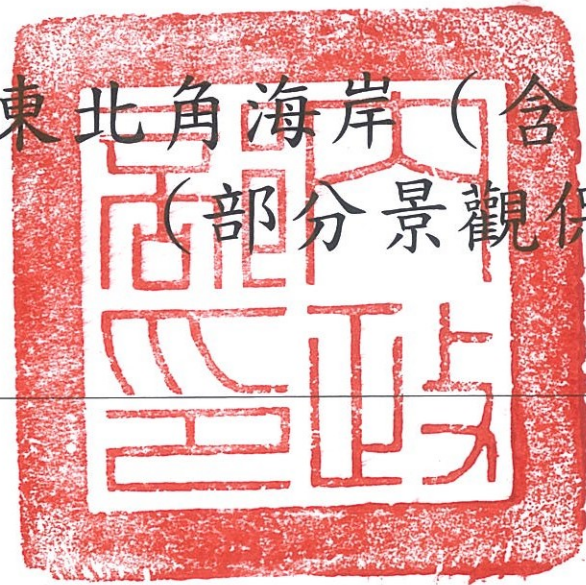

比例尺：三千分之一

計畫圖例

- 甲 甲種住宅區
- 乙 乙種住宅區
- 景保 景觀保護區
- ||| 道路用地

變更圖例

- /// 變更景觀保護區
為非都市土地

註：未涉及變更部分均應以現行計畫為準

承辦	校核人	專規劃 蔡林建 邦
主管	隊長	正北區規劃科 黃振能

申請機關	行政院農業委員會漁業署
承辦人	技正 蔡博堯
管	科長 黃新達