

變更東北角海岸（含大溪海岸及頭城濱海）風景特定區計畫(公共設施用地專案通盤檢討)（宜蘭縣頭城鎮大里段1110地號）圖


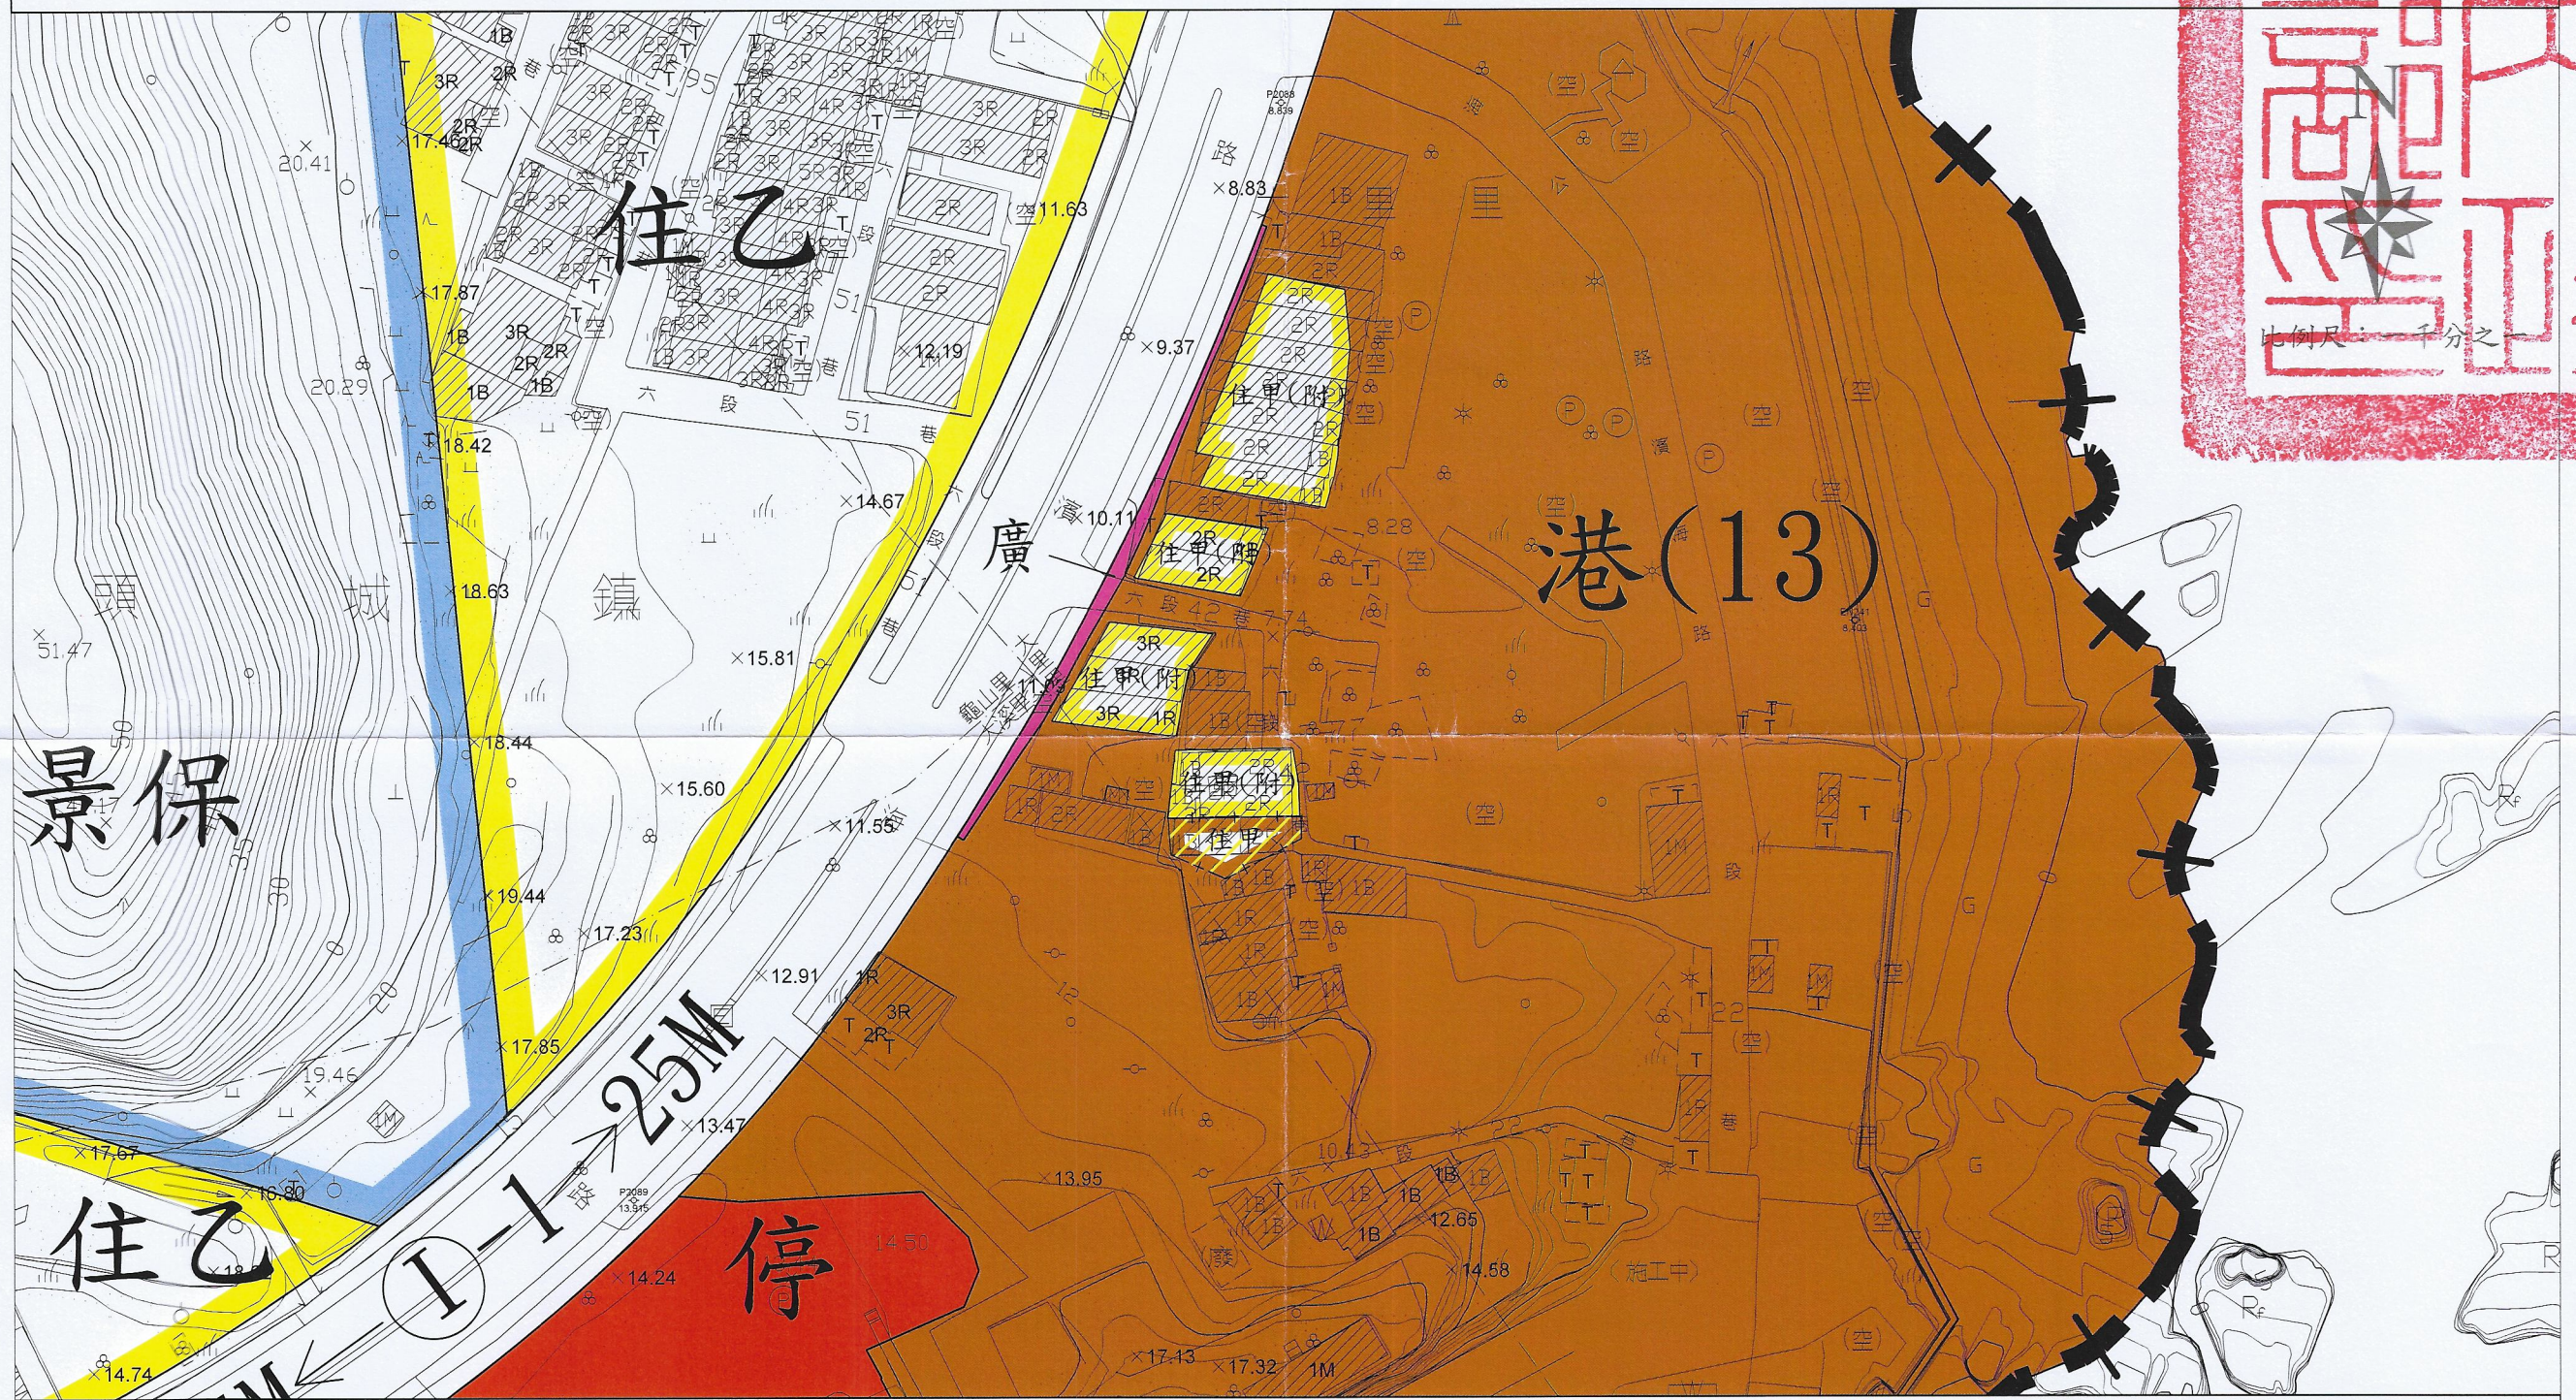


圖 例

甲種住宅區(附) 住乙 乙種住宅區 景保 景觀保護區 停車場用地 港 港埠用地 廣場用地 道路用地 計畫範圍線 變更範圍線 住甲 變更港埠用地為甲種住宅區

變更圖例

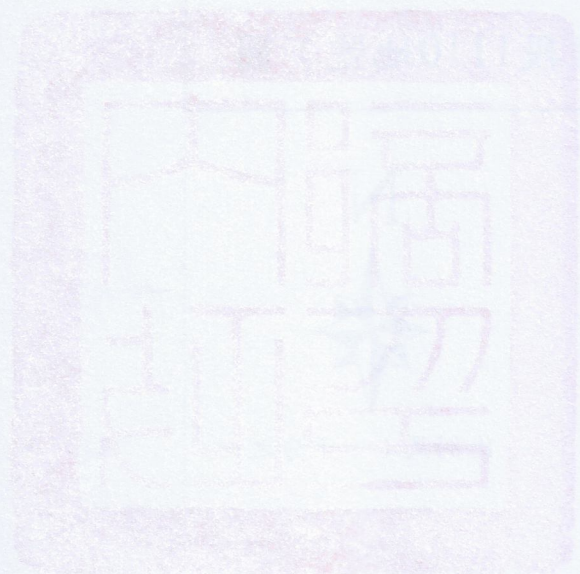

校核人	工程員林宏立
隊長	正工程師兼 北區規劃隊長 黃振能