

變更東北角海岸(含大溪海岸及頭城濱海)風景特定區計畫(第二次通盤檢討)
案-樁位補建工程(部份景觀保護區計畫樁範圍) 樁位圖

中華民國九十七年三月

烏石港北側

N 2753100
N 2752800
N 2752500
N 2752200
N 2751900
N 2751600

樁位區間	距 離	方 位 角
M8 ~ 97S001	24.160	26-50-55
97S001 ~ 97S002	31.585	14-23-14
97S002 ~ 97S003	44.430	23-40-32
97S003 ~ 97S004	27.019	14-34-48
97S004 ~ 97S005	32.502	34-51-08
97S005 ~ 97S006	21.308	48-29-43
97S006 ~ 97S007	44.481	32-26-15
97S007 ~ 97S008	33.512	34-11-50
97S008 ~ 97S009	51.418	36-31-54
97S009 ~ 97S010	27.090	30-16-22
97S010 ~ 97S011	29.607	32-00-58
97S011 ~ 97S012	26.925	29-03-53
97S012 ~ 97S013	32.976	34-55-01
97S013 ~ 97S014	27.289	18-26-32
97S014 ~ 97S015	20.353	27-33-46
97S015 ~ 97S016	27.017	27-04-15
97S016 ~ 97S017	22.926	32-25-55
97S017 ~ 97S018	56.959	30-51-14
97S018 ~ 97S019	35.081	23-50-51
97S019 ~ 97S020	60.220	20-41-19
97S020 ~ 97S021	42.985	17-05-44
97S021 ~ 97S022	32.971	26-55-54
97S022 ~ S2	16.829	31-03-20

IP51	
IA	67-21-58
R	94.797
TL	63.181
CL	111.458
SL	19.125

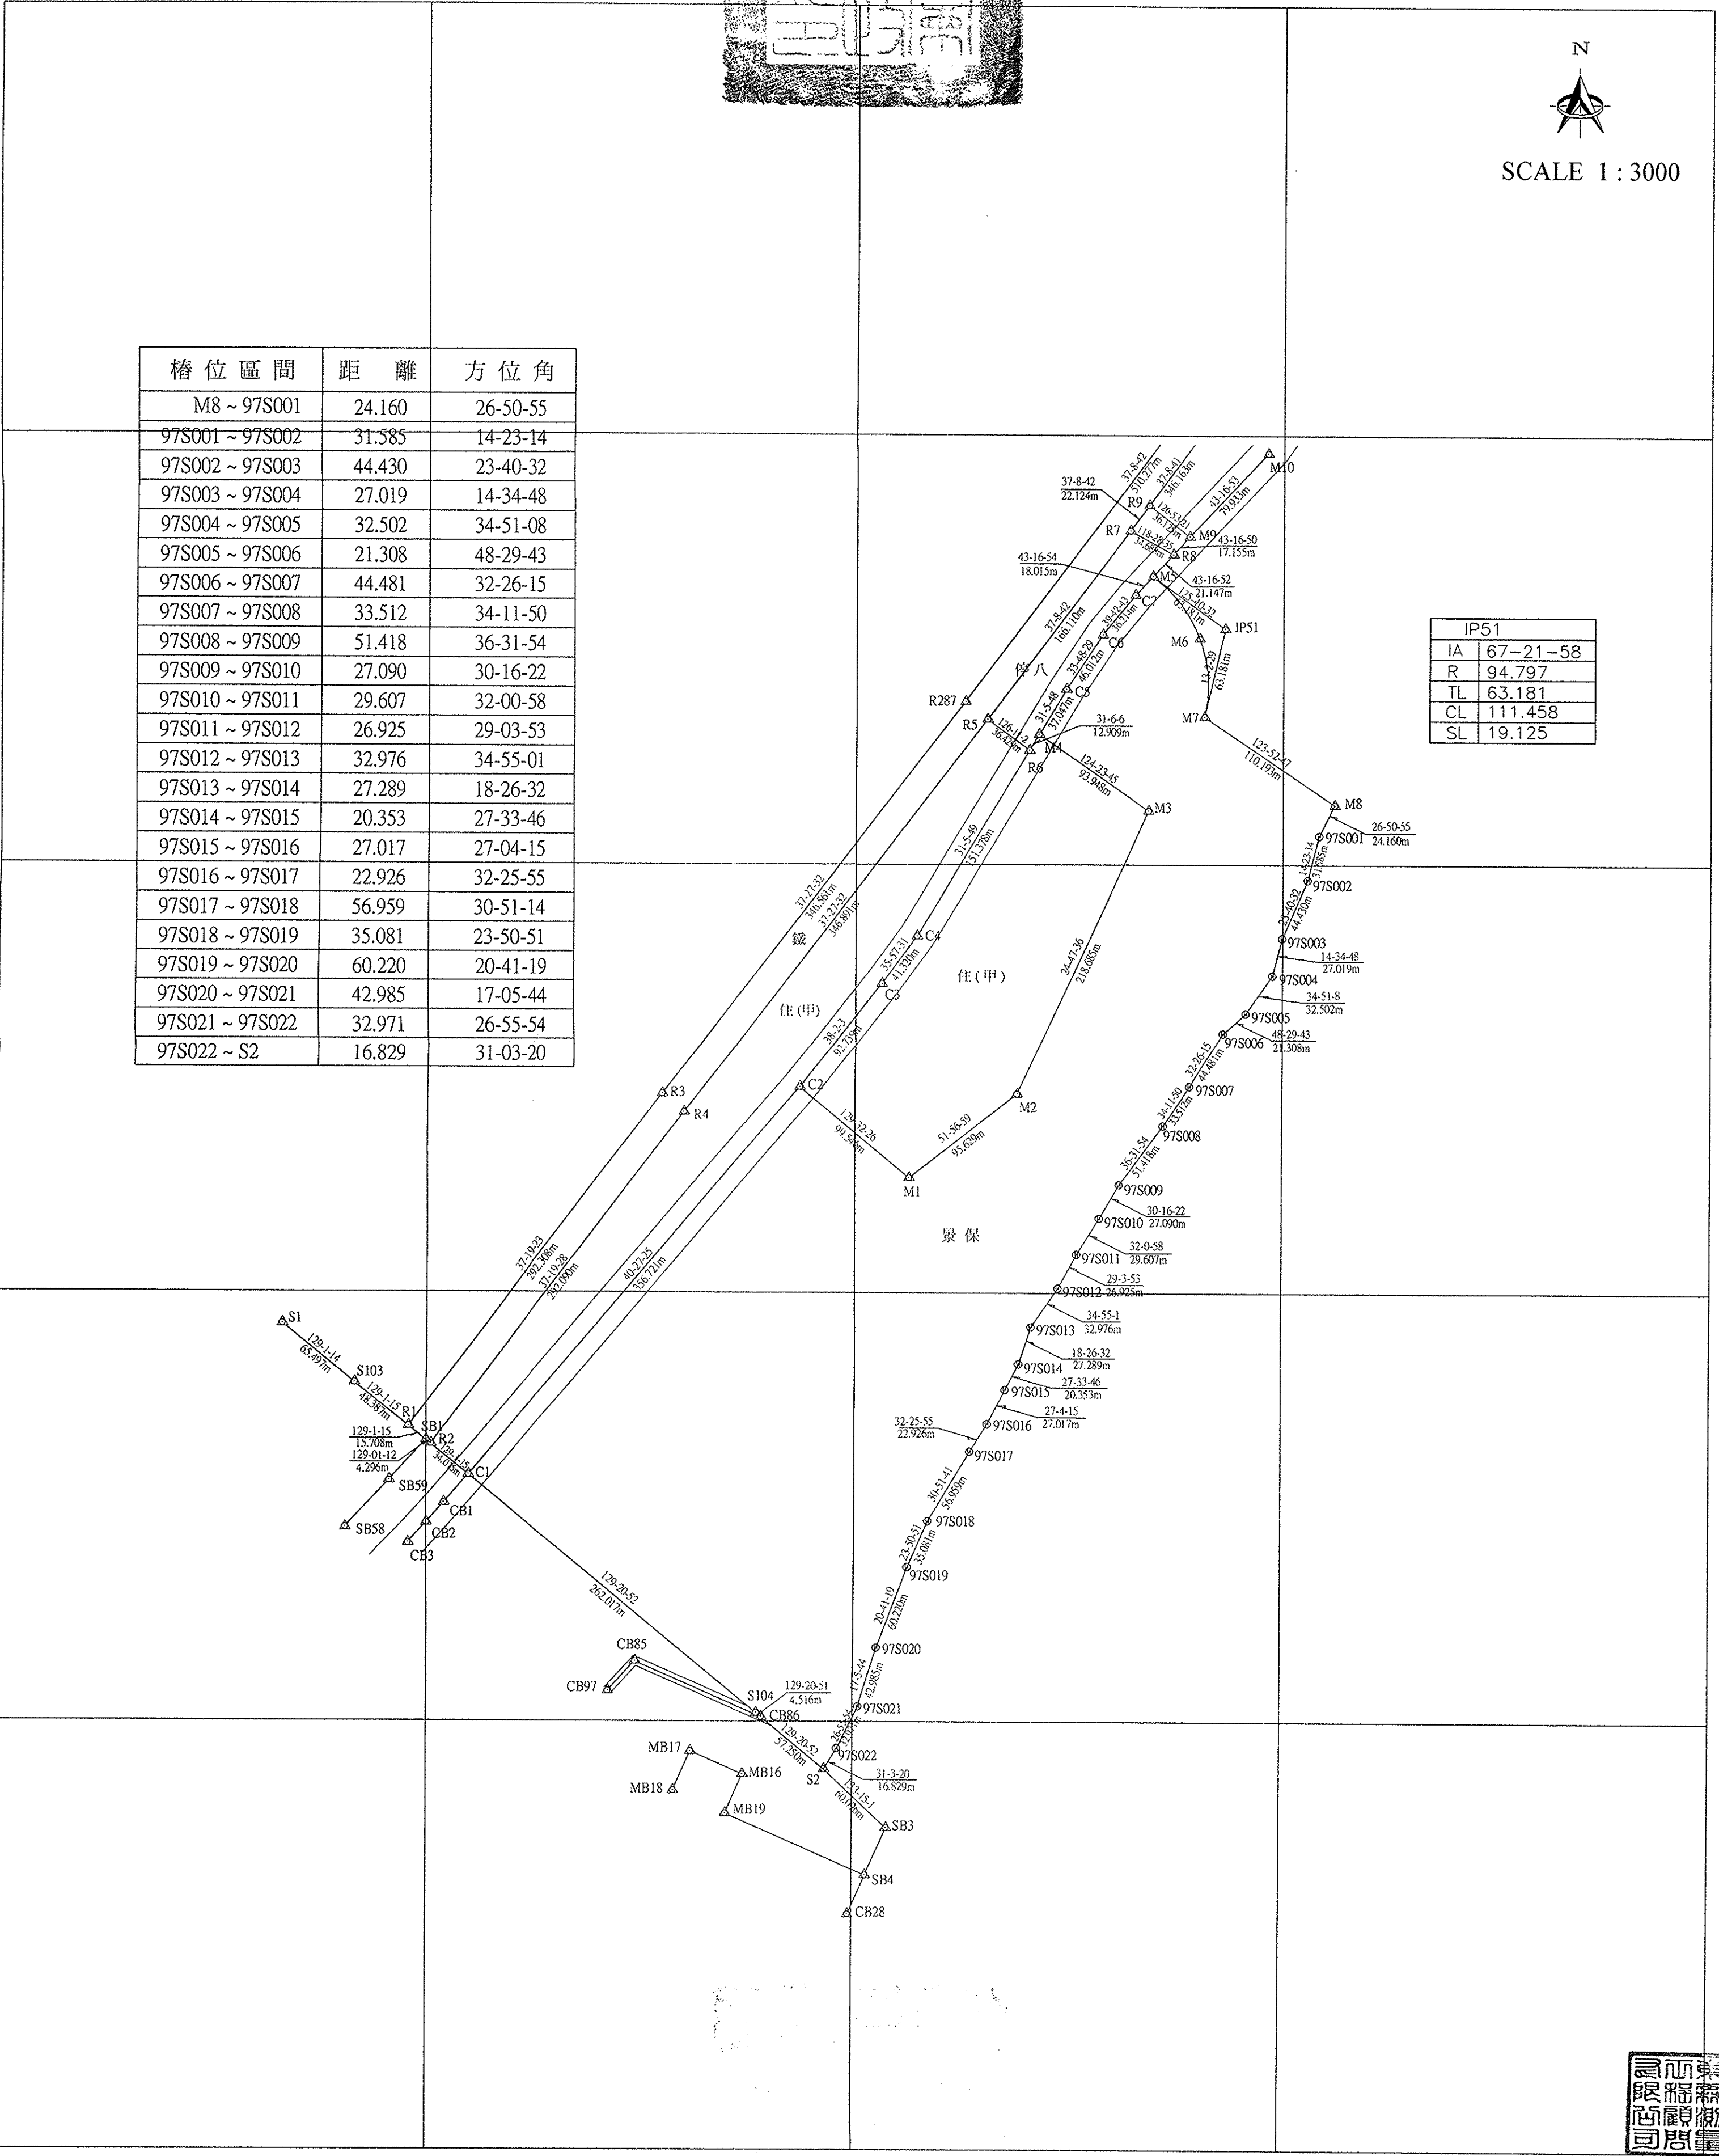


圖 例
原 樁 位 虛 樁 位

二度分帶(67)座標系統 比例尺 1/3000

主辦單位:宜蘭縣政府

測繪單位:東霖測量工程顧問有限公司